




SECCION-ALZADO


ESCALA 1:100

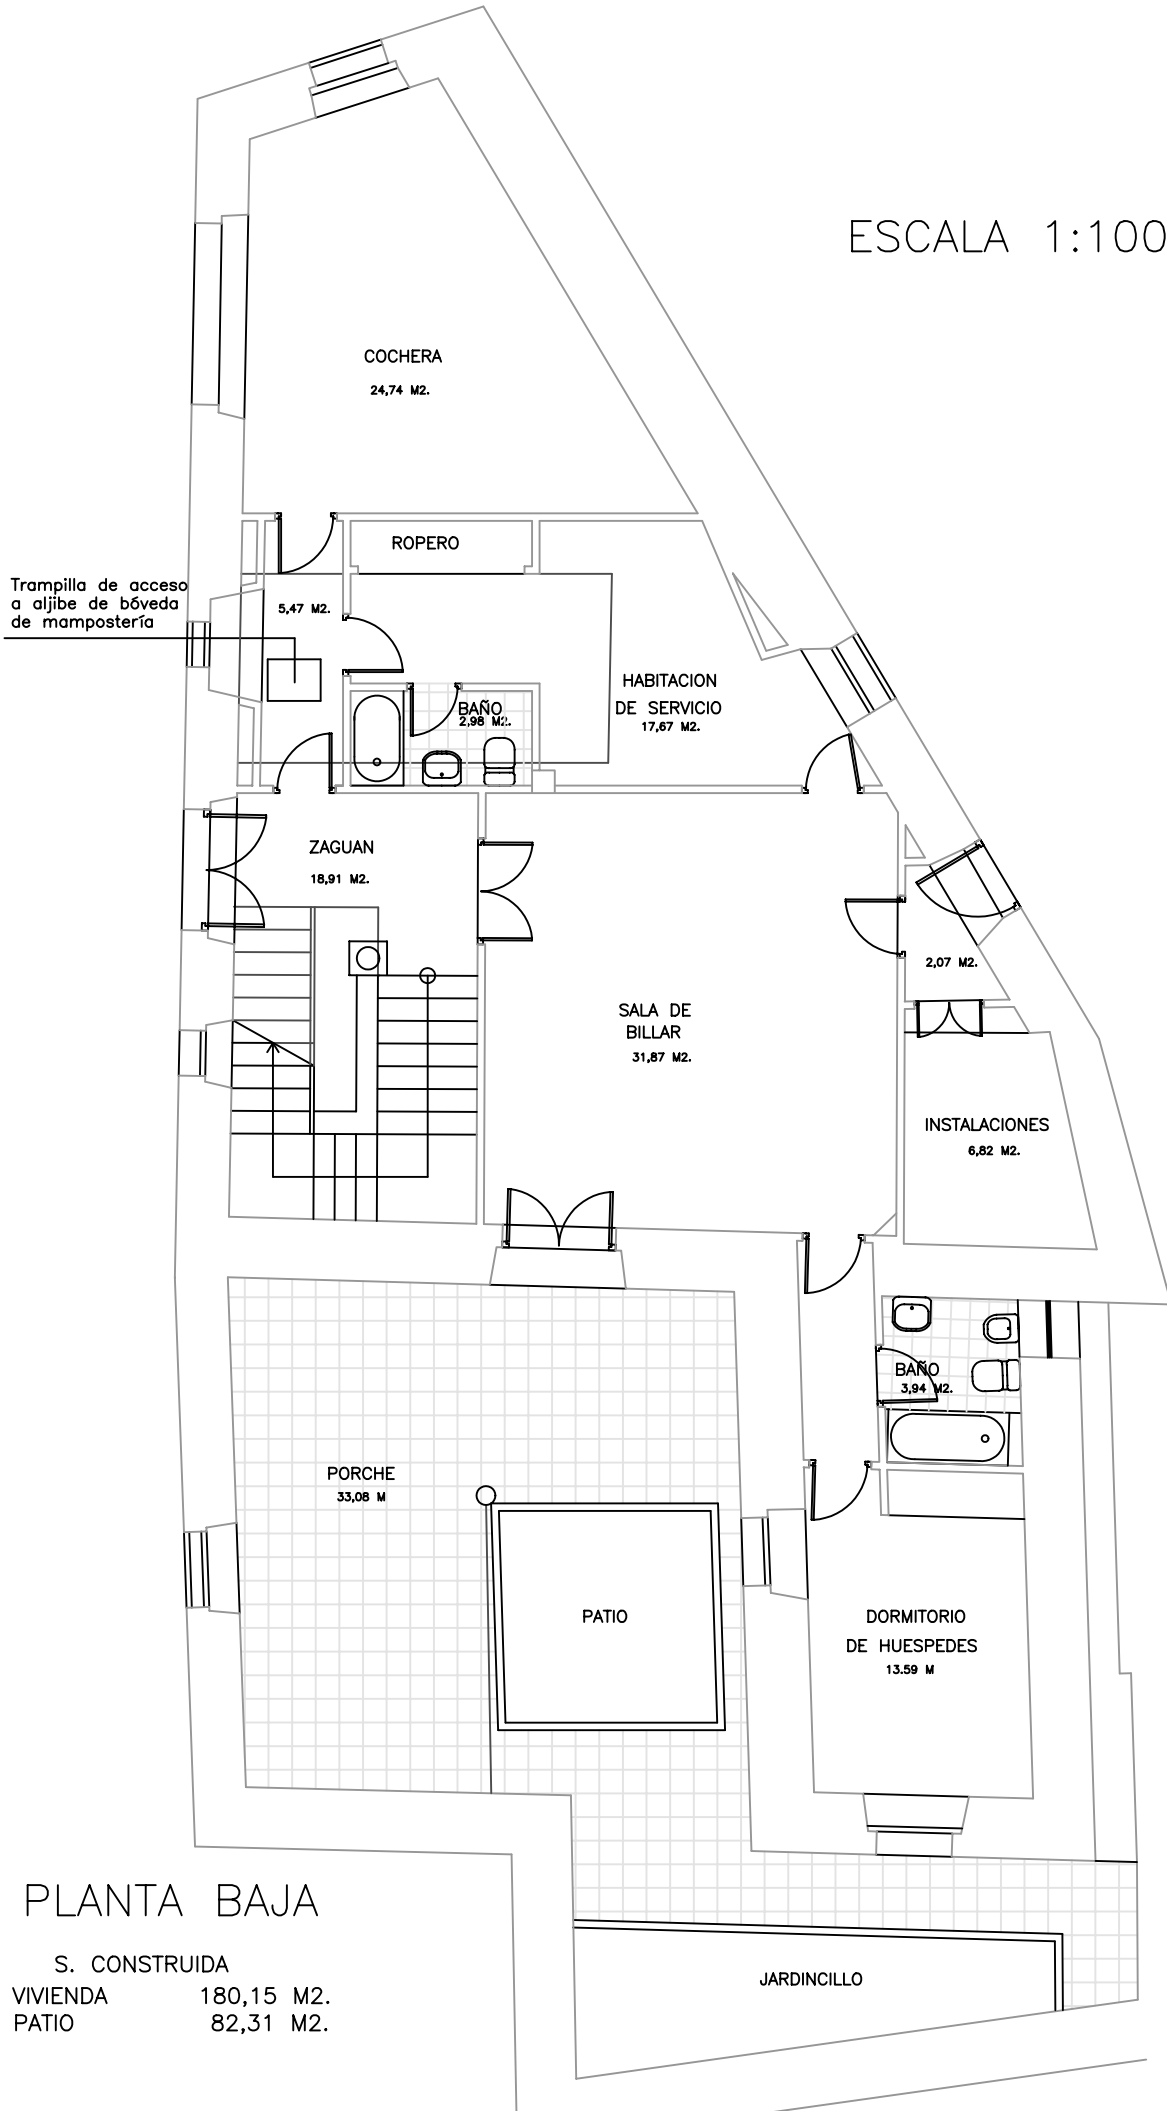

PLANTA BAJA


S. CONSTRUIDA
VIVIENDA 180,15 M².
PATIO 82,31 M².

ESCALA 1:100

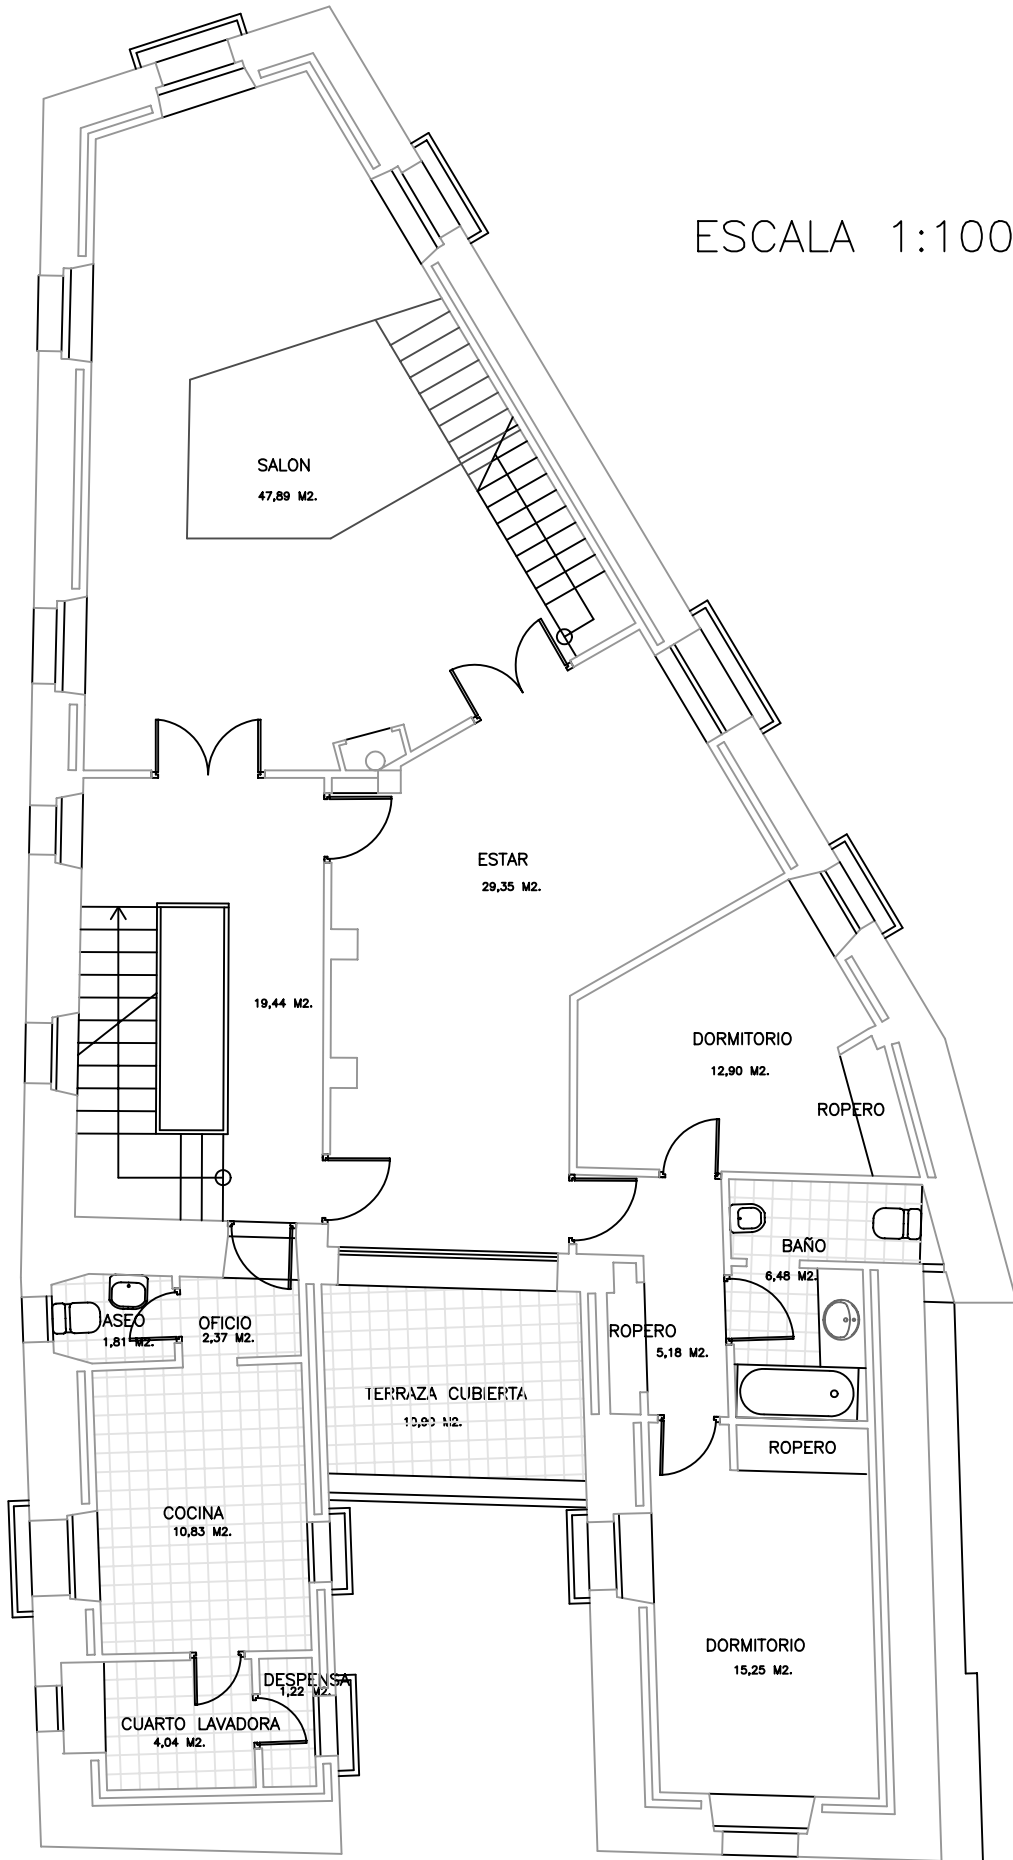

PLANTA PRIMERA

S. CONSTRUIDA
VIVIENDA 221,90 M2.

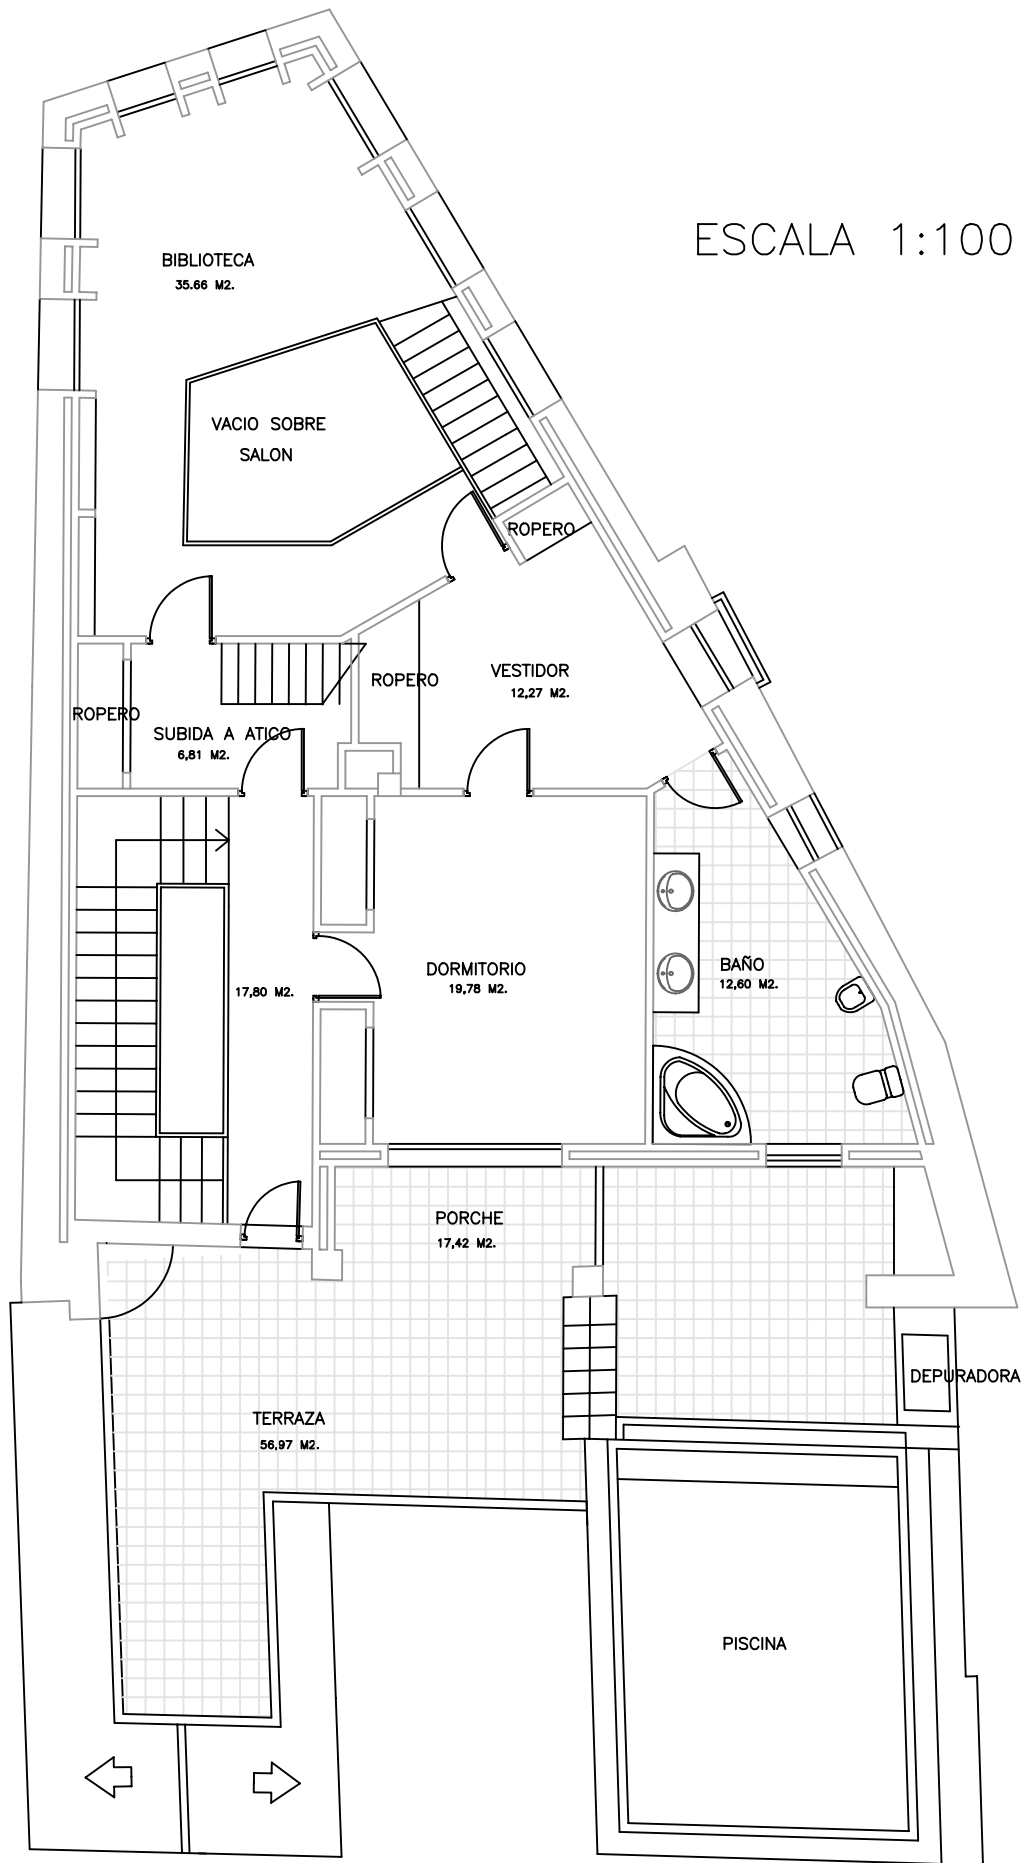


PLANTA SEGUNDA

S. CONSTRUIDA

VIVIENDA 142,22 M2.

TERRAZA 60,46 M2.

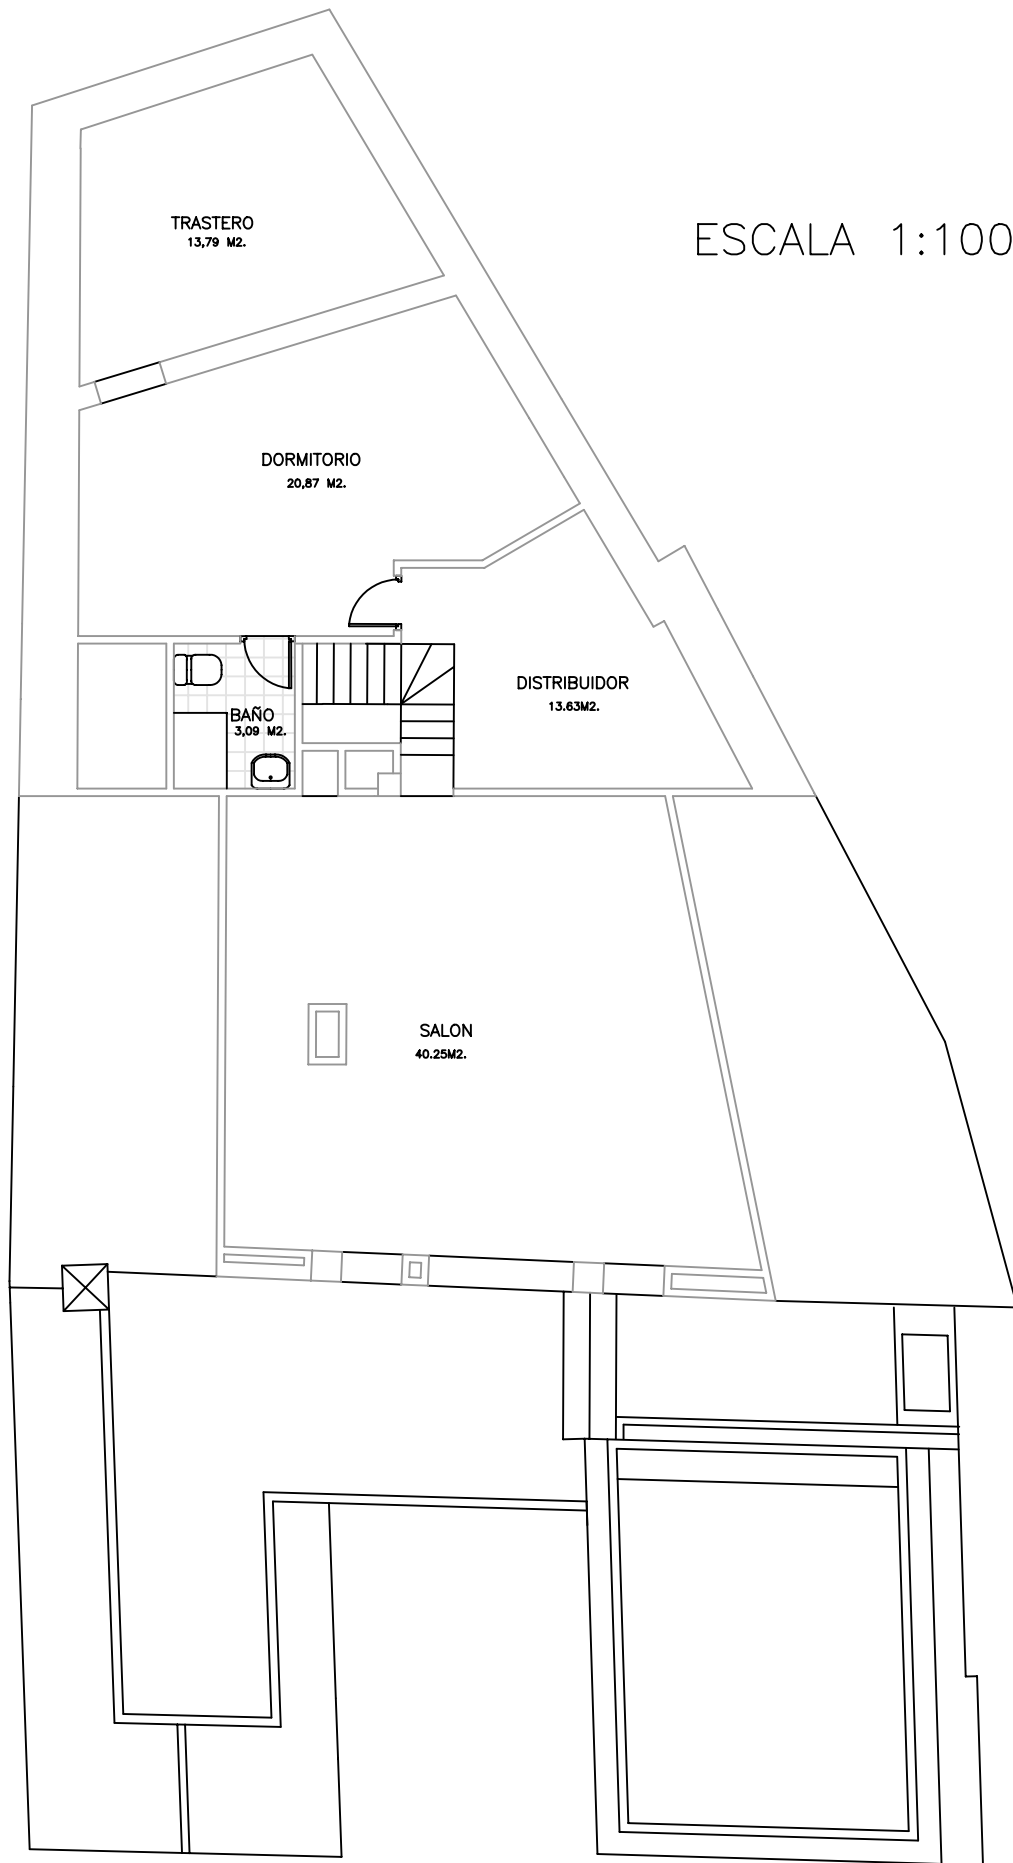

ESCALA 1:100

PLANTA ATICO

S. CONSTRUIDA

VIVIENDA 115,63 M2.