


Alzado Norte

Alzado Oeste

Alzado Este


Alzado Sur

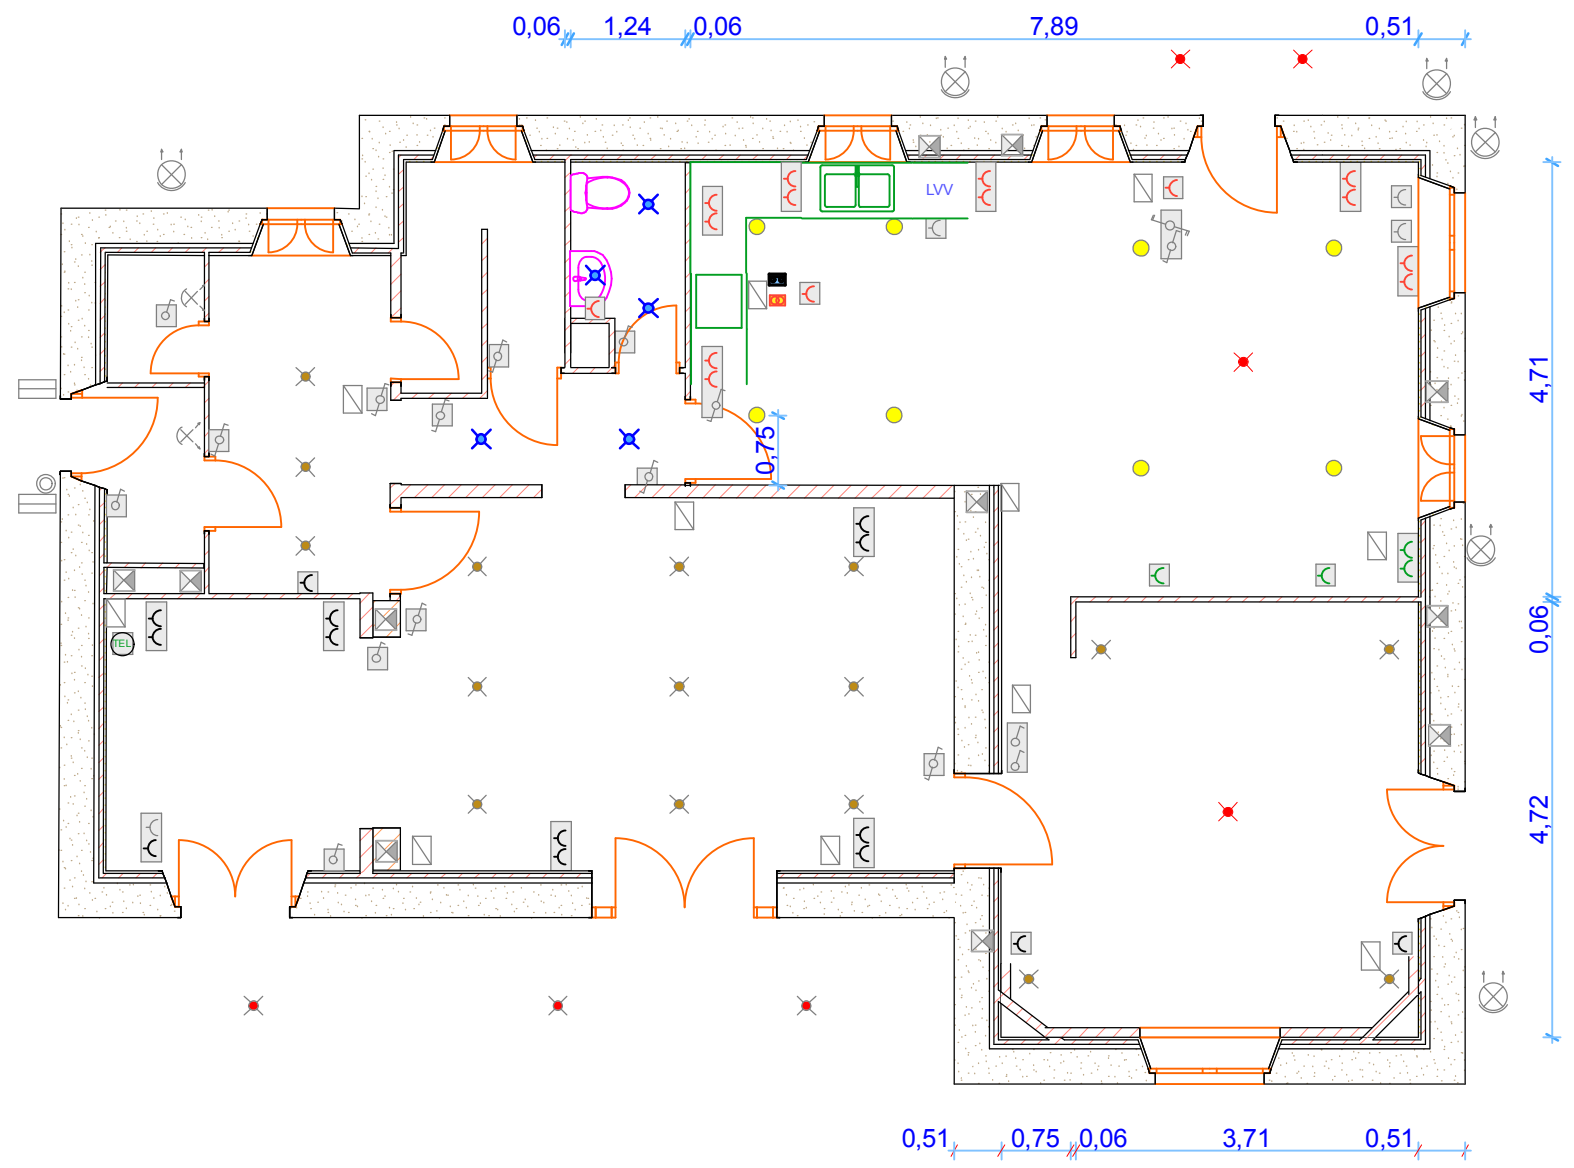

Alzado Norte

0,25 3,27 0,15 1,67 0,06 1,65 0,10 2,77 0,15 2,46 0,06 2,03 0,25

Alzado Oeste

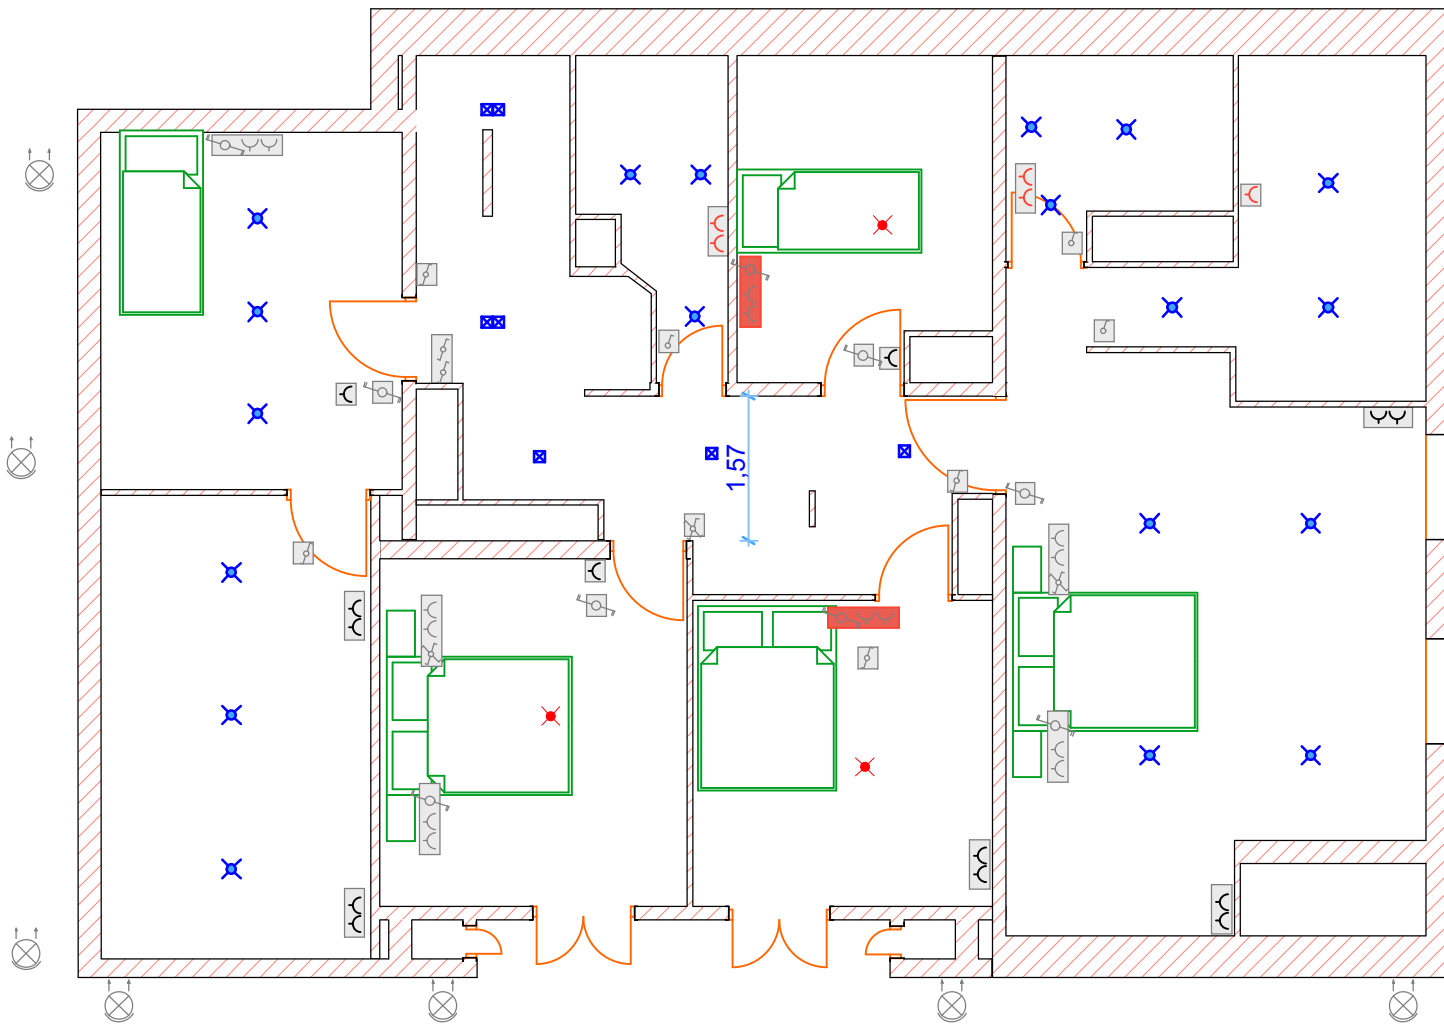

0,45 6,32 0,06 0,87 0,06 2,40


Alzado Este

Alzado Sur

0,25 2,93 0,10 3,33 0,06 3,25 0,15 4,55 0,25

Alzado Norte

0,51 0,82 0,06 0,84 0,47 1,24 0,06 0,45 6,12 1,53 0,20 0,06 1,30 0,51

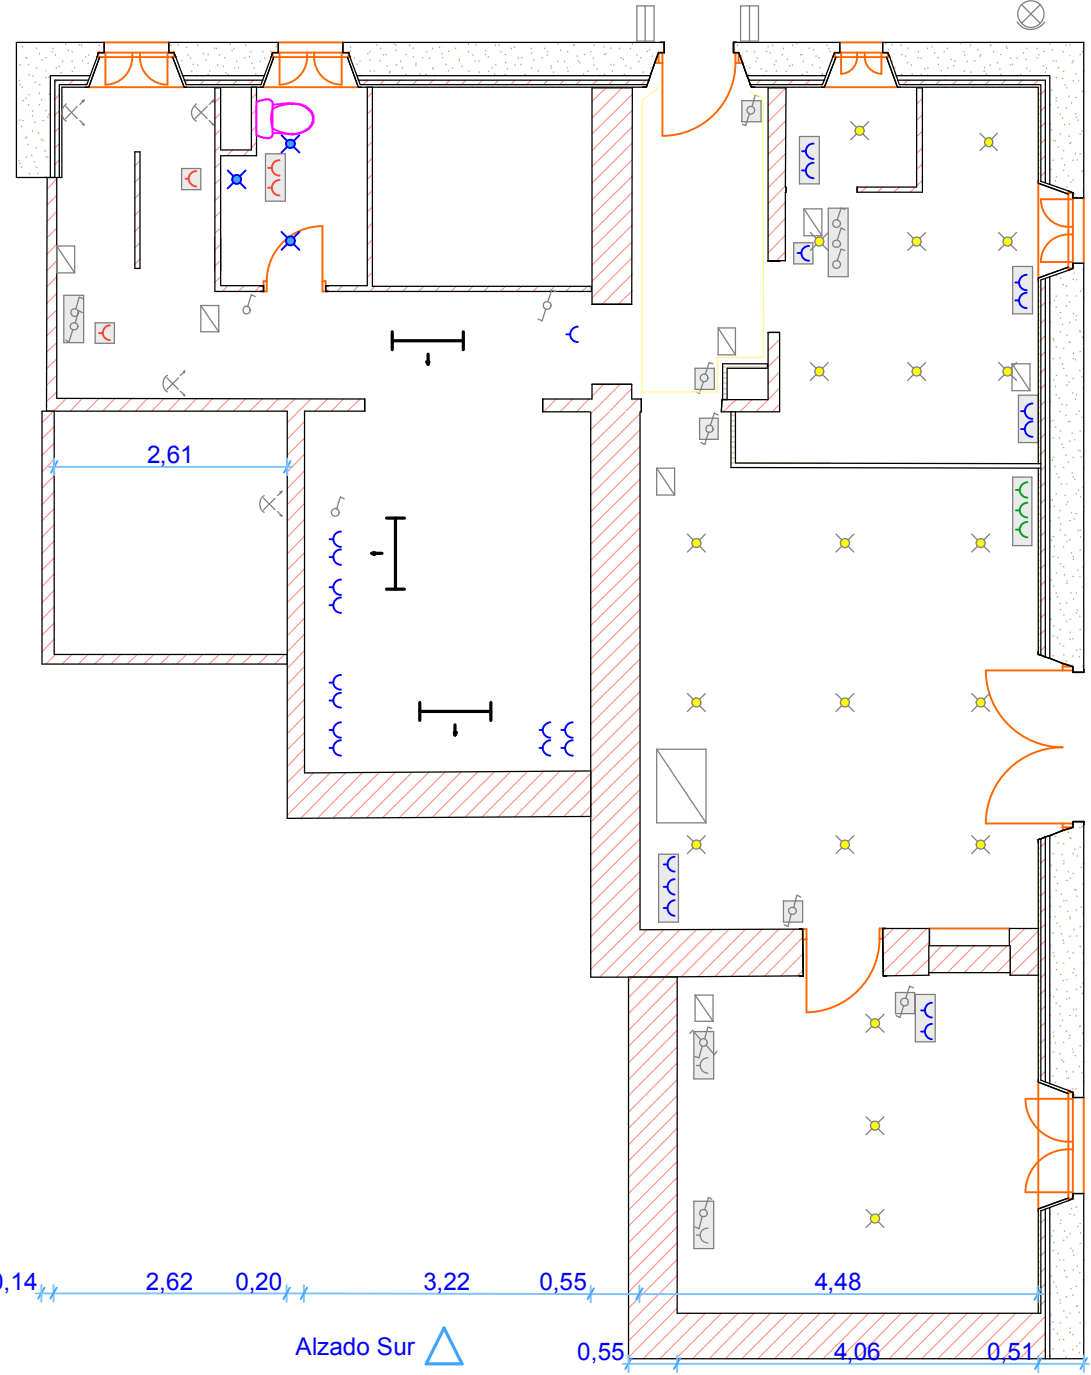

Alzado Oeste

Alzado Este

0,14 2,62 0,20 3,22 0,55 0,55 4,48 4,06 0,51

0,51 4,23 0,05 5,17 0,53 3,80 0,51
21,12 90,0 50,6 3,06 5,78