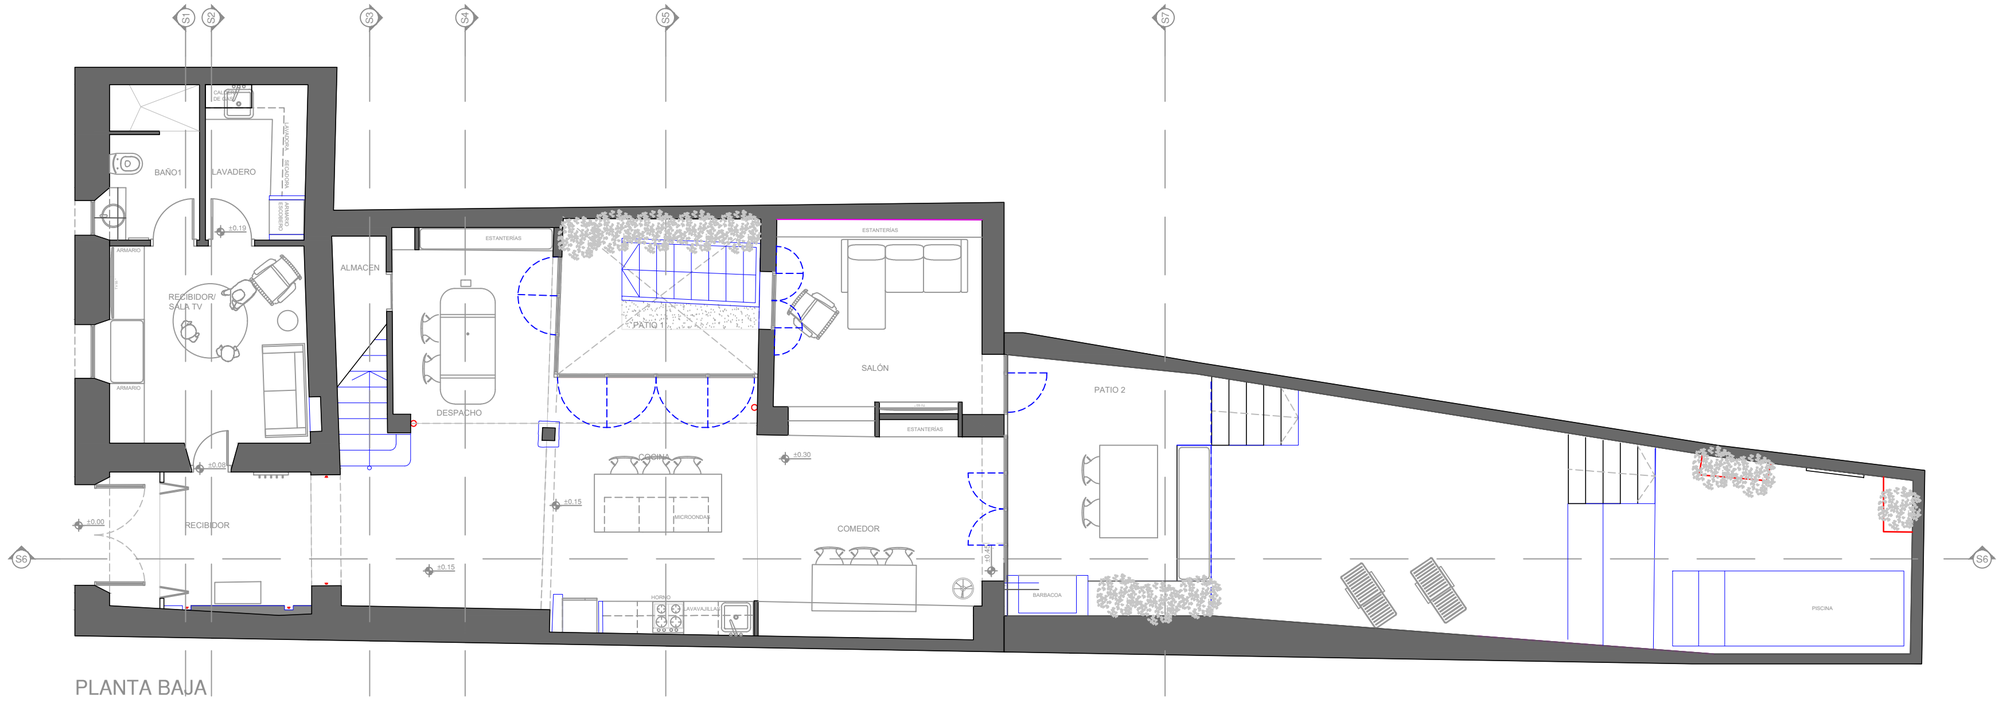

PLANTA BAJA

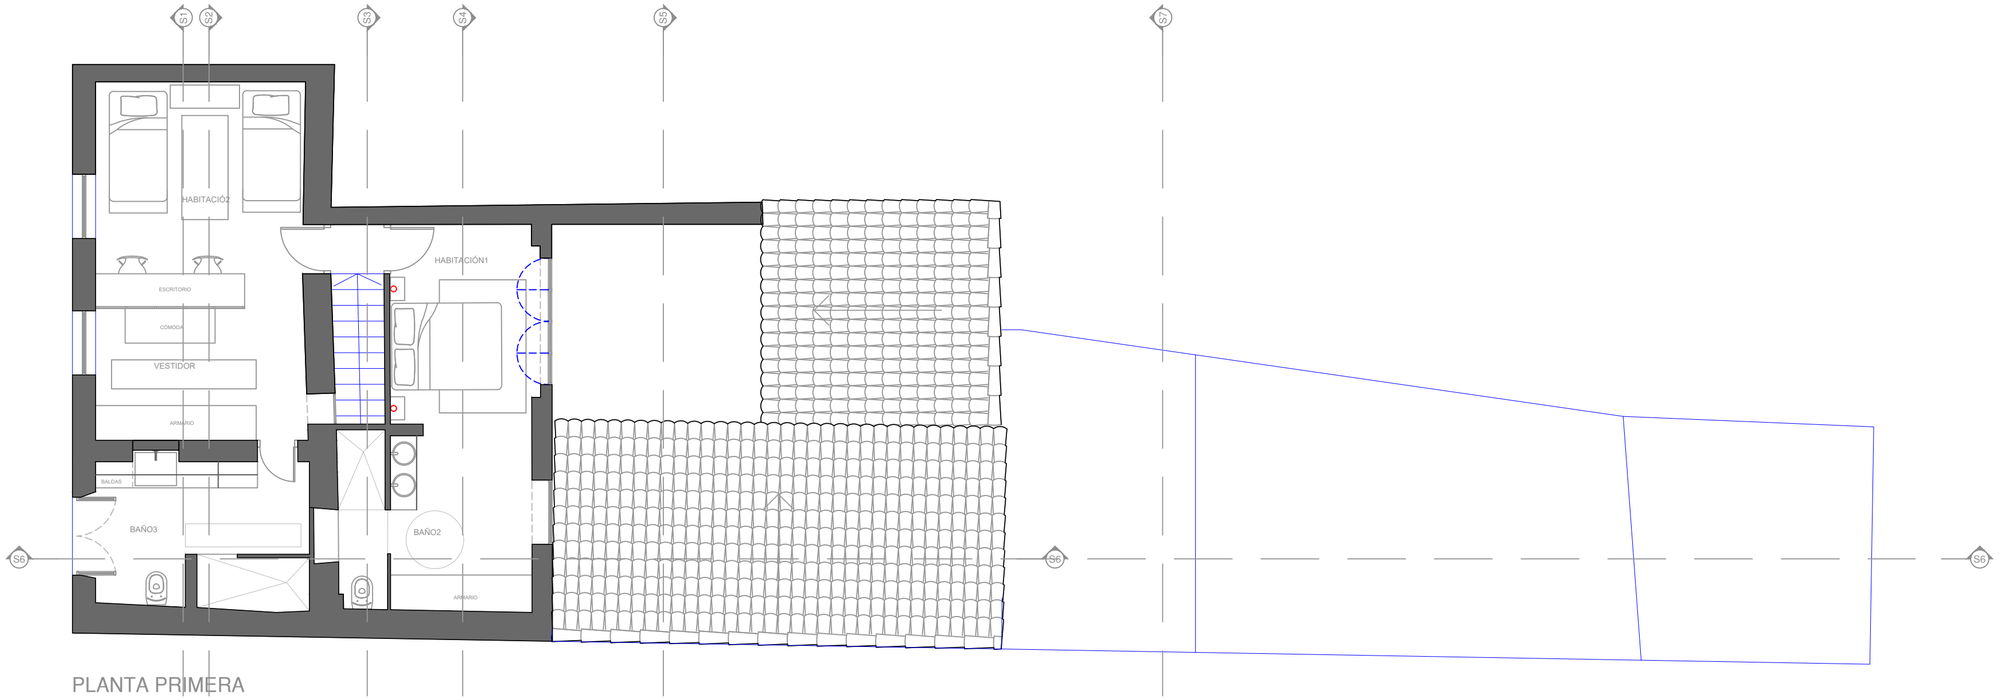

PLANTA PRIMERA

No.	Descripción	Fecha

CLIENTE:

ARQUITECTURA:

TOZ16

Proyecto de Ejecución

DOCUMENTO:
Estado reformado

ESCALA: 75 | FECHA: Julio 2021

NÚMERO DE DOCUMENTO:
TOZ16 - - - PE- PI - ER